


k.ú BYLANY  
616567

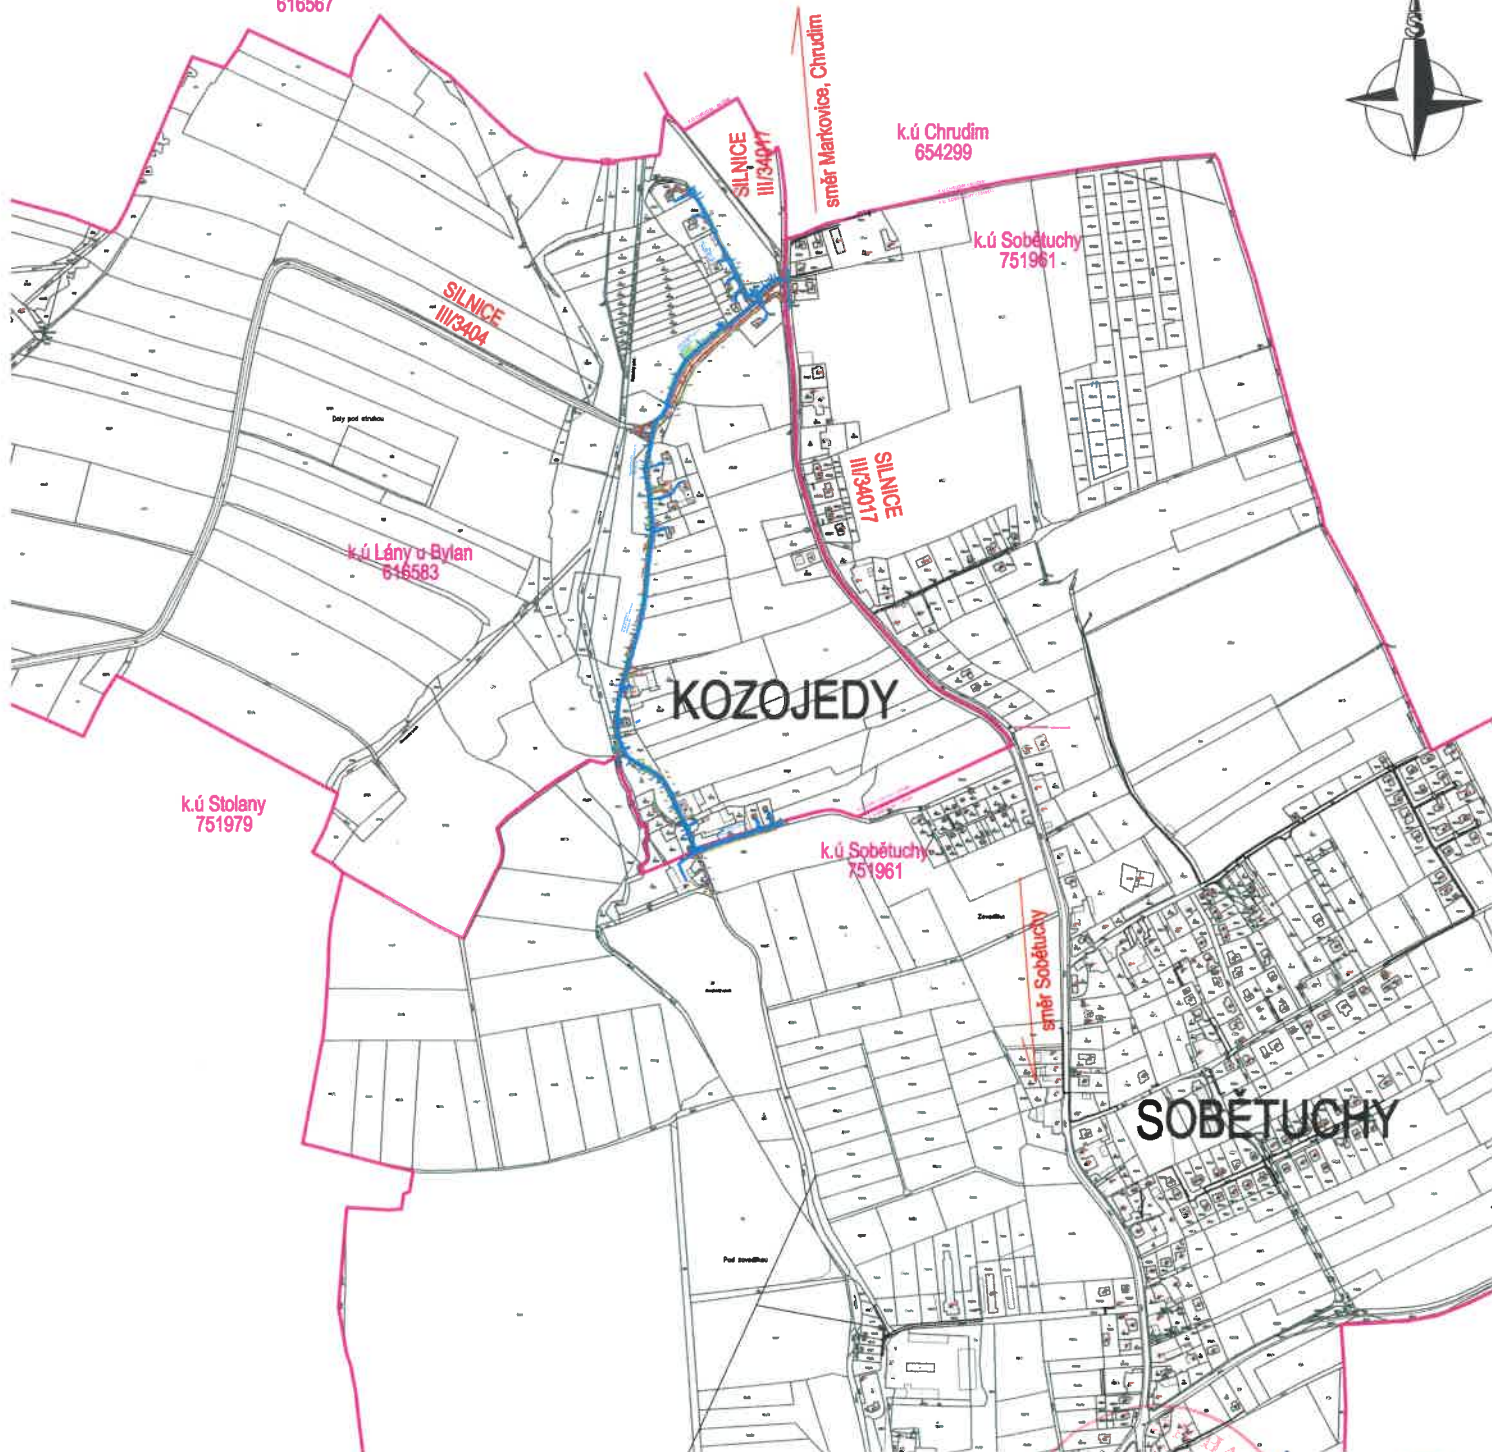

— HRANICE KATASTRÁLNÍHO ÚZEMÍ  
— NAVRŽENÝ VODOVODNÍ ŘAD/PŘÍPOJKY



Zodpovědný projektant	Vypracoval	Technická kontrola	 MULTIAQUA S.R.O. VEVERKOVA 1343 500 02 HRADEC KRÁLOVÉ IČO: 60113111 TEL. +420 498 500 359 DIČ: CZ60113111 WWW.MULTIAQUA.CZ	
Ing. T. Hatková	Ing. T. Hatková	Ing. Lubor Dítě		
<i>Tevea Hatková</i>	<i>Tevea Hatková</i>	<i>Lubor Dítě</i>		
Kraj : Pardubický	Obec: Lány u Bylan, místní část Kozojedy			
Investor: Obec Lány, Lány 14, 537 01 Chrudim				
<h1>VODOVOD KOZOJEDY</h1> <h2>SITUACE ŠIRŠÍCH VZTAHŮ</h2>			Stupeň	Spol.povolení lin.stavby
			Datum	Listopad 2019
			Zakázkové číslo	M19/024
			Formát	1 A4
			Měřítko:	Číslo přílohy:
		1:10 000	C.1	

Předložená dokumentace je duševním vlastnictvím firmy MultiAqua s.r.o., Hradec Králové