


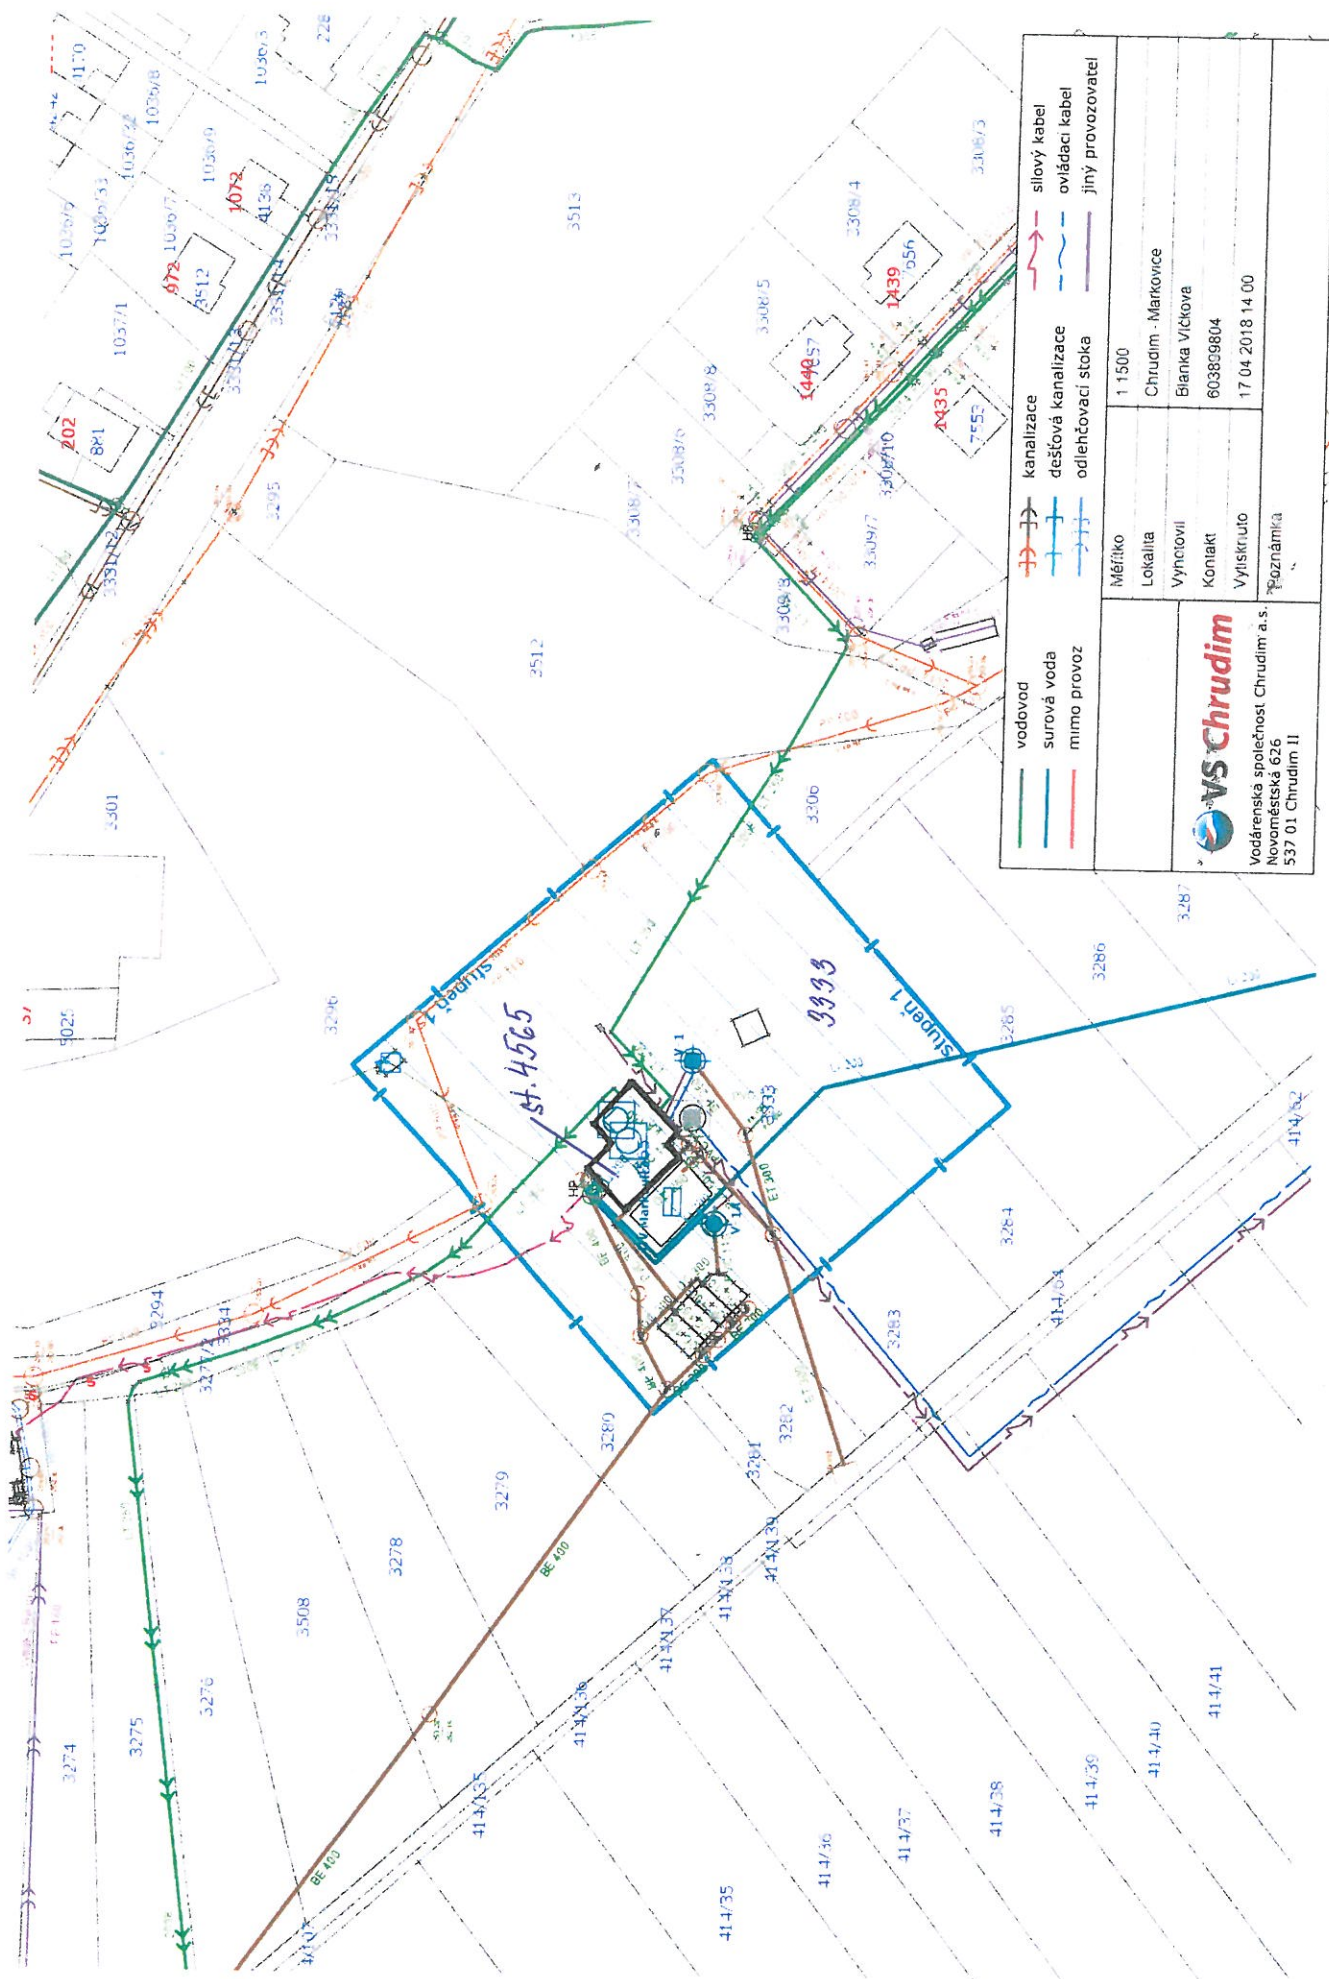

VS Chrudim
 Vodárenská společnost Chrudim a.s.
 Novoměstská 626
 537 01 Chrudim II

Měřičko	1 1500
Lokality	Chrudim - Markovice
Vývojoví	Blanka Vítková
Konjekt	603859804
Vyřizovatel	17.04.2018 14.00
Poznámka	